


FORELØPIG

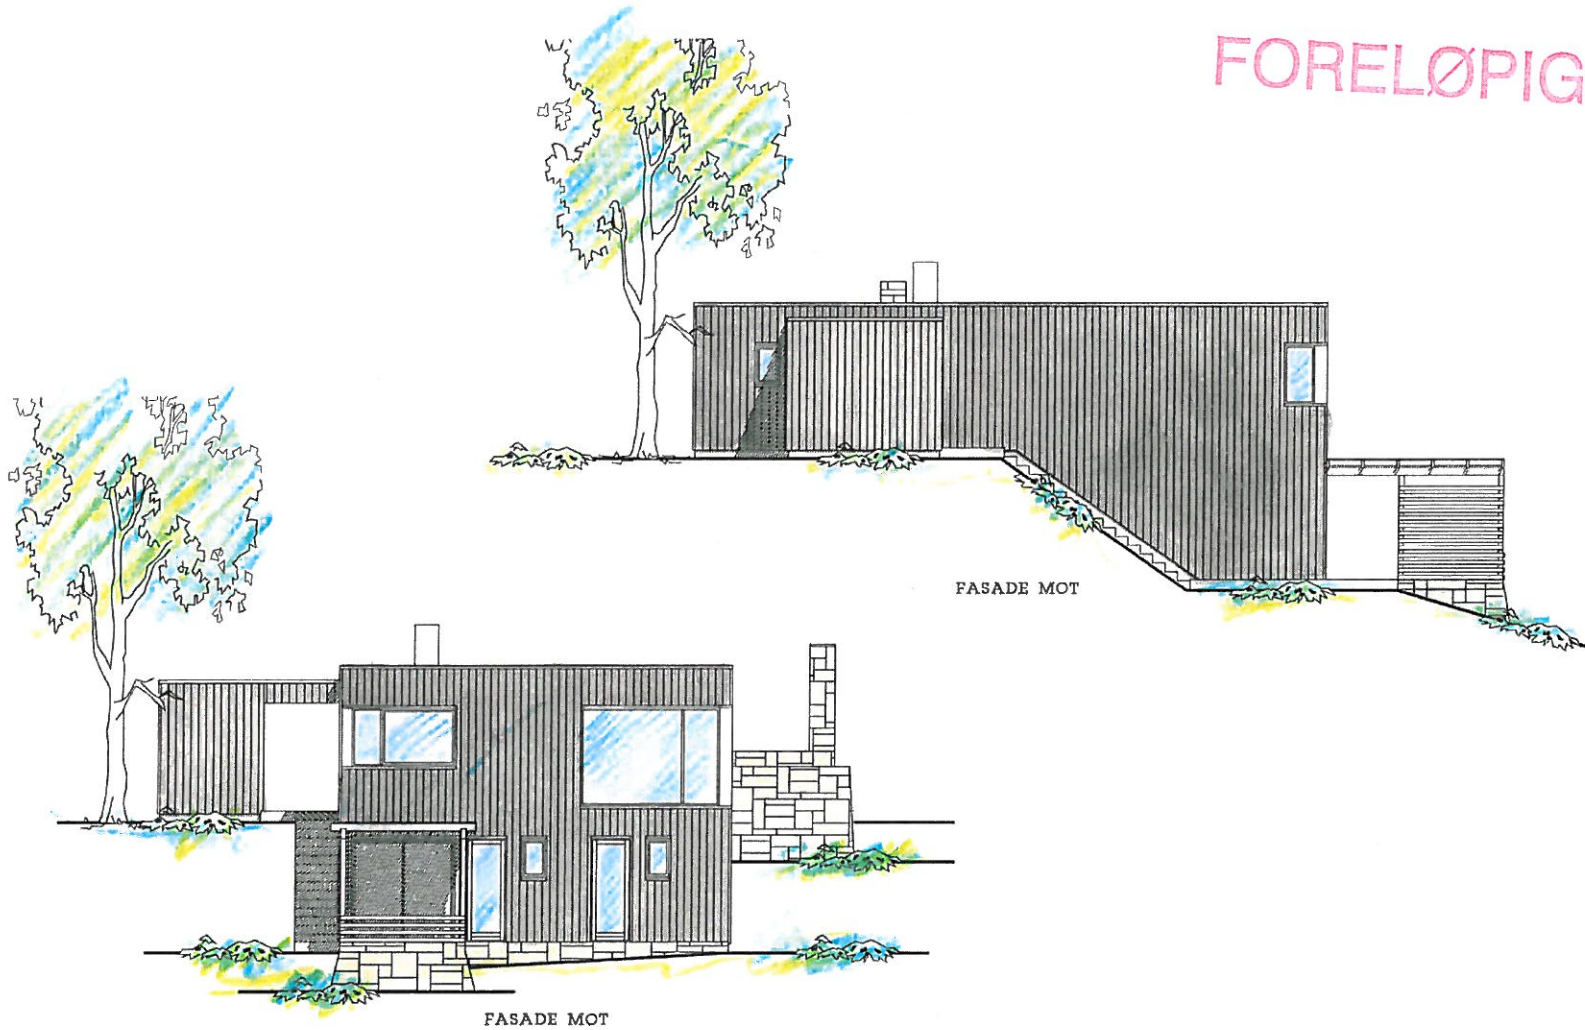

HYTTE FOR:

FAVORITTHYTTE AS

TYPE H:

GANGSTØ / VARDENES

favoritt-hytten^{AS}
ut bedre liv

TEGN.

ØSTVO

TEGNINGS NR.

GGDKJ.

MAL

1:100

PROSJ.NR.


DATO

24.01.12

CO261

Matrikkelen. Tegningene er anført av åndsverklovens bestemmelser og er vernet åndsverk i henhold til åndsverklovens paragraf 1. Uten særskilt avtale med Favoritt-hytten AS er enhver eksemplarfremstilling og tilgjøring, i opprinnelig eller endret skikkelse, ulovlig utnyttelse.

FORELØPIG

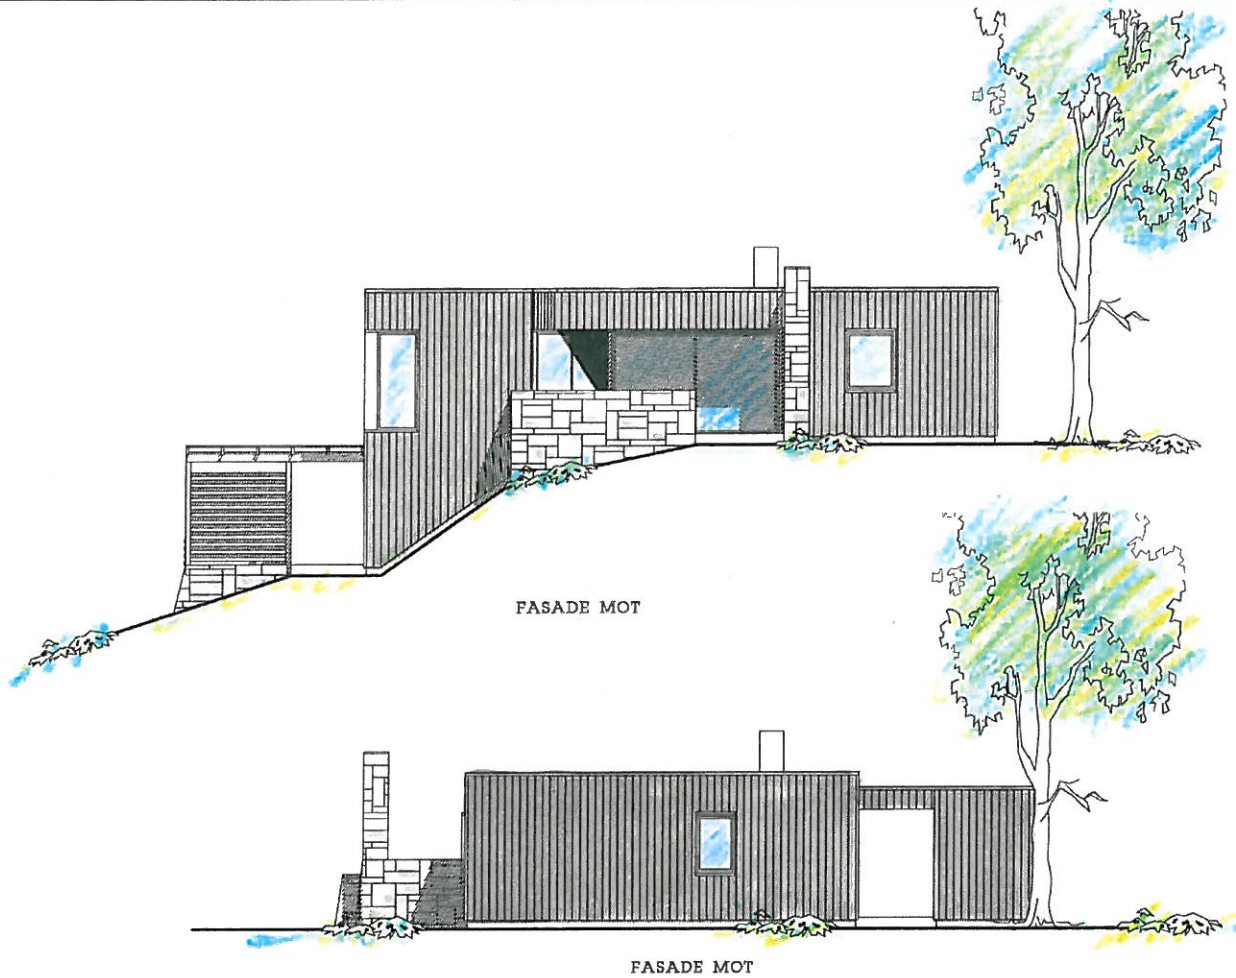

HYTTE FOR:

FAVORITTHYTTE AS

TYPE H:

GANGSTØ / VARDENES

favoritt-hytten
et bedre liv

TEGN. ØSVO

TEGNINGS NR.

GODKJ.

MÅL

DATO

1:100




24.01.12

PROSJEKTNR.

CO261

Matricul. Tegningene er omfattet av åndsverklovens bestemmelser og er vernet åndsverk i henhold til åndsverklovens paragraf 1. Uten særskilt avtale med Favoritt-hytten AS er enhver eksemplarfremstilling og tilgjøring, i opprinnelig eller endret skikkelse, ulovlig utnyttelse.

FORELØPIG

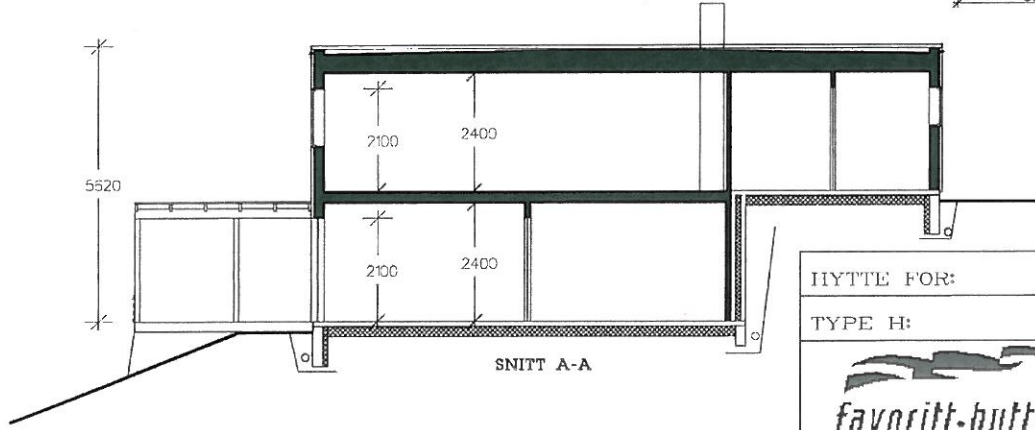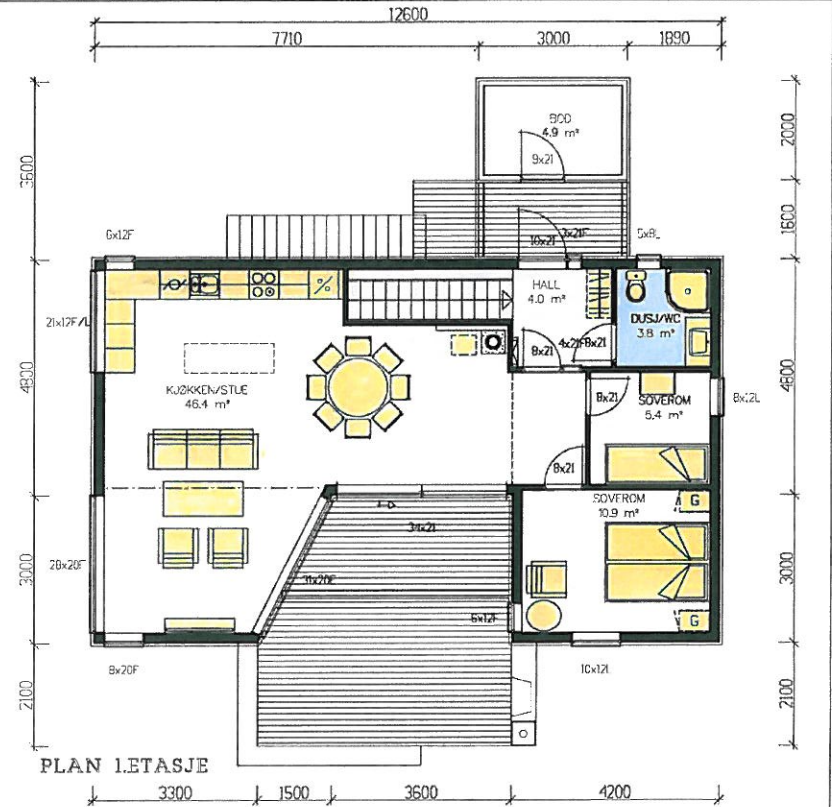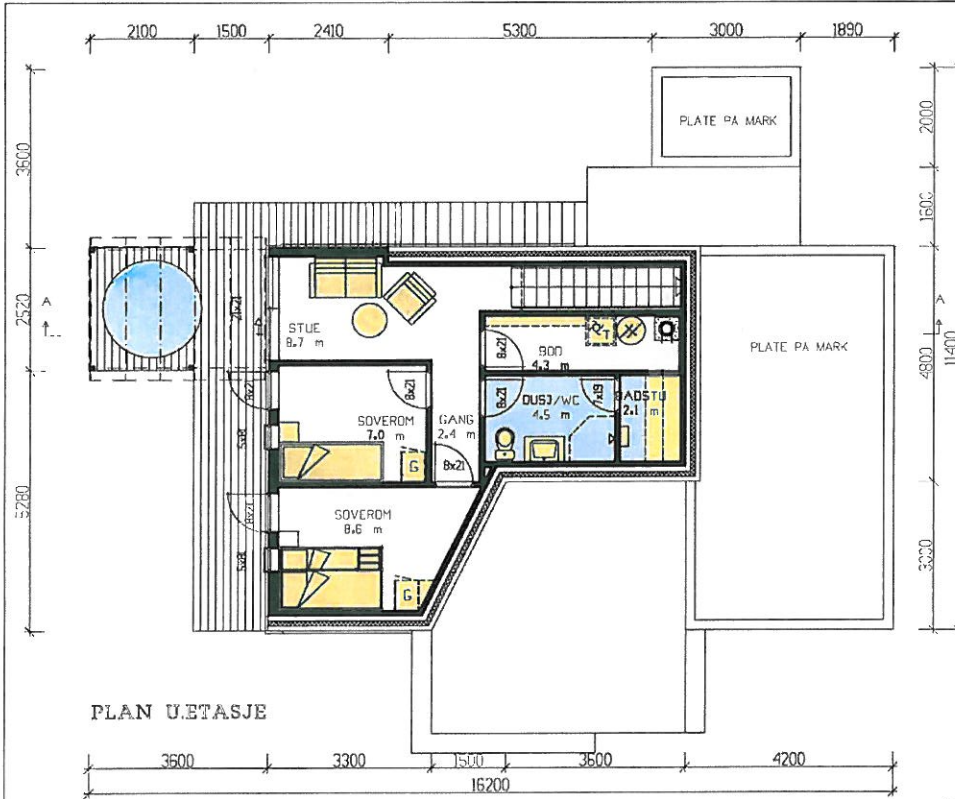

HYTTE FOR:		FAVORITTHYTTE AS	
TYPE H:		GANGSTØ / VARDENES	
	TEGN.	ØSTVC	TEGNINGS NR.
	GDOKJ.		
	MA.	1:100	PROSJEKTNR.
	DATE	24.01.12	C0261
<small>Material: Tegningene er utført etter årsverkslovens bestemmelser og er vernet årsverk i henhold til årsverkslovens paragraf 1. Uten særskilt avtale med Favoritthytten AS er enhver eksemplarfremstilling og tilgjering, i opprinnelig eller annet skikkelse, ulovlig utnyttelse.</small>			

	BRA
Urdetg.plan	75.8'
Hoveplan	43.33
Sum 1 m	119.14
(GRUNN) LATE = 85.23 KVM	
BYA ~ 106.09 KVM	