


16 leiligheter fordelt på fire bygg - fire leiligheter i hvert bygg. Alle har lik planløsning.

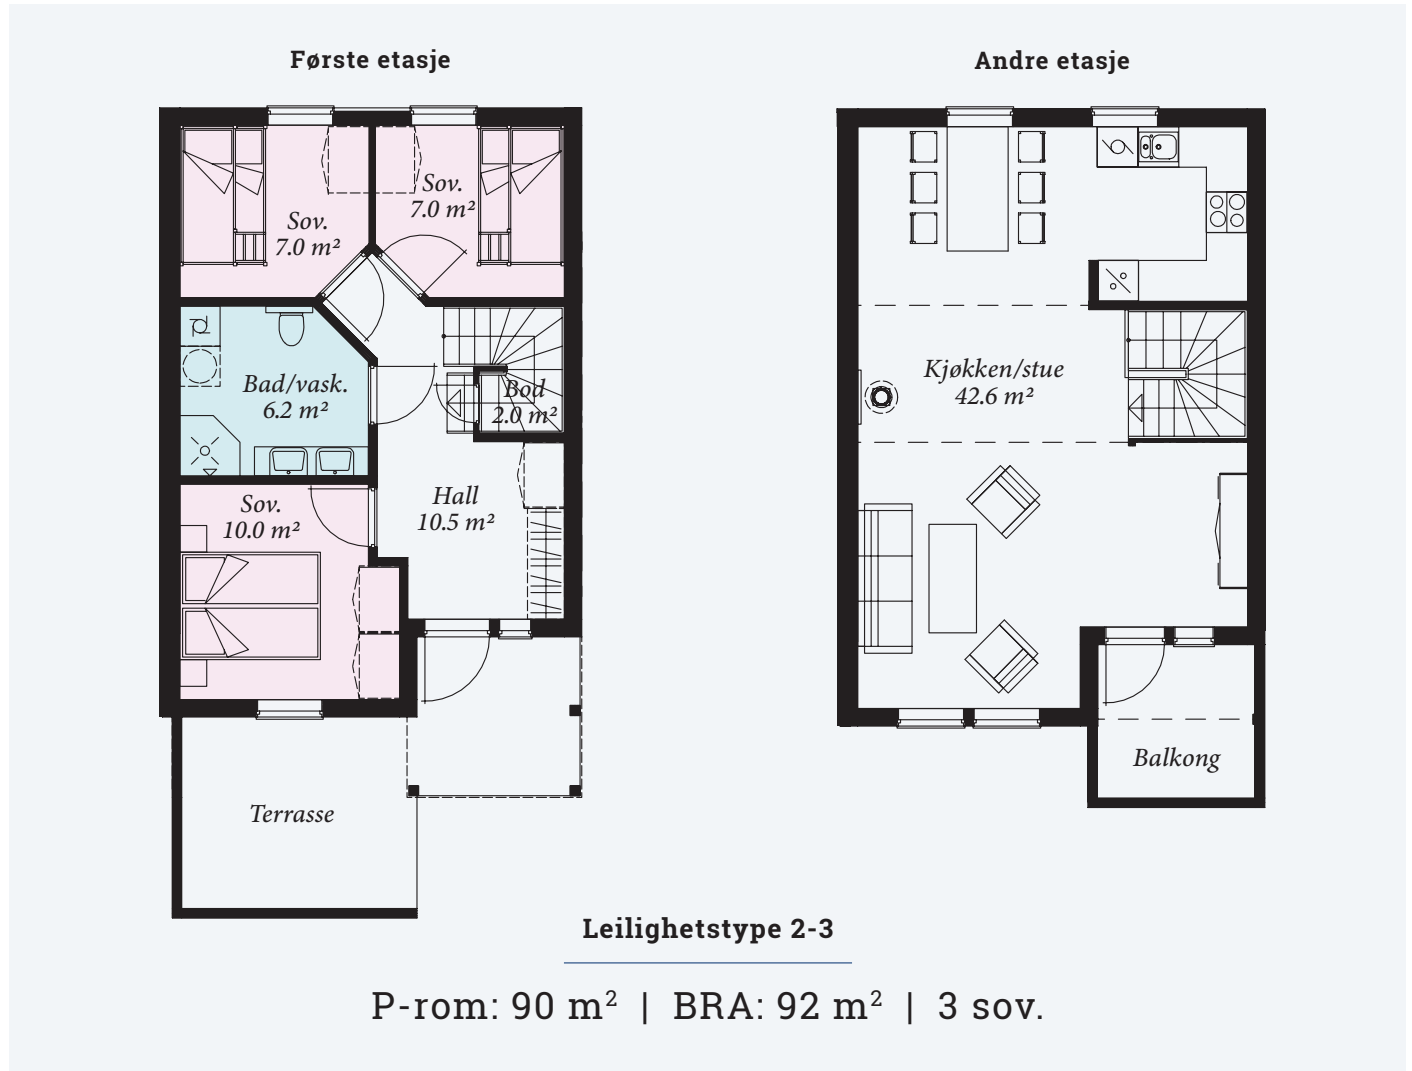

Bygg B, C og D

