

PLAN 1. ETASJE

	BRA
Hovedplan	63.38
Etg.plan	34.30
Utv. bod 1. etg.	5.20
Sum 1 m	102.88


GRUNNFLATE = 71.48 KVM

BYA = 85.30 KVM + CARPORT


B DIV. VINDUER+DØRER 01.07.14 ØSTVO
 A REV VINDU/DØR 25.09.13 ØSTVO

VERTIKALDELT HYTTE:		FAVORITTHYTTE AS	
PLAN		SULESKARTUNET TRINN II SIRDAL KOMMUNE	
	TEGN.	ØSTVO	TEGNINGS NR.
	GODKJ.		
	MAL	1:100	PROSJ.NR.
	DATO	21.02.13	CP621

Materialet. Tegningene er omfattet av åndsverklovens bestemmelser og er vernet åndsverk i henhold til åndsverklovens paragraf 1. Uten særskilt avtale med Favoritt-hytten as er enhver eksemplarfremstilling og tilgjøring, i opprinnelig eller endret skikkelse, ulovlig utnyttelse.

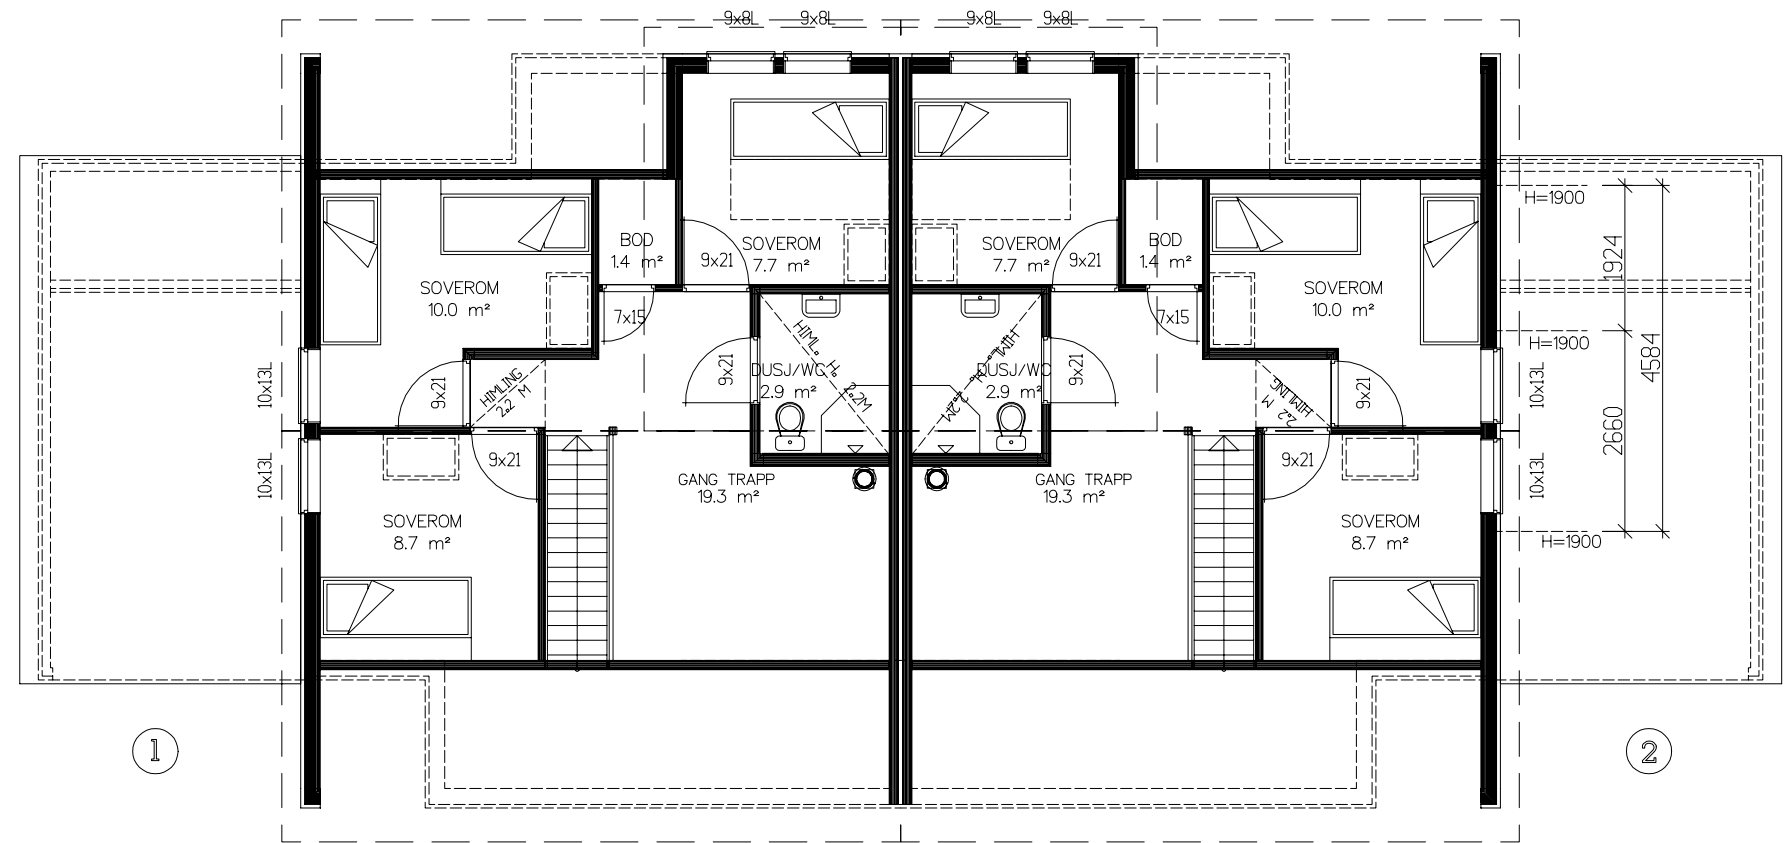


PLAN 2. ETASJE

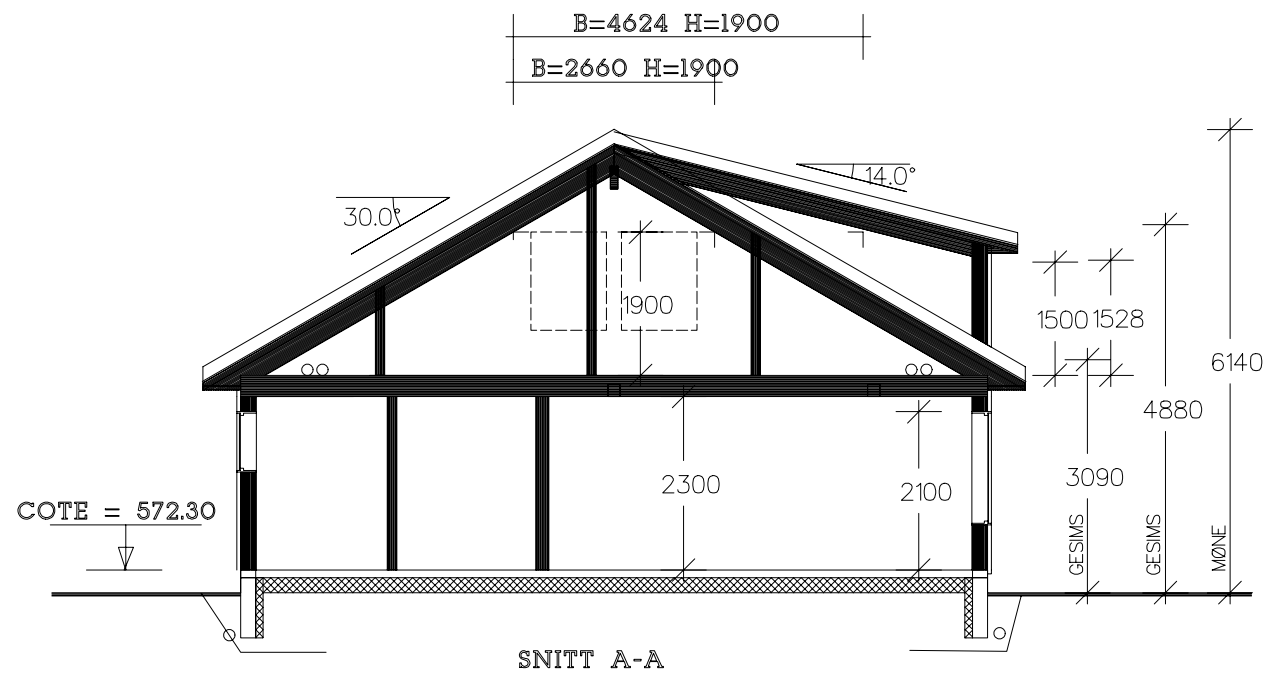

SNITT A-A


B DIV. VINDUER+DØRER 01.07.14 ØSTVO
 A REV VINDU/DØR 25.09.13 ØSTVO

VERTIKALDELT HYTTE:		FAVORITTHYTTE AS	
PLAN/SNITT		SULESKARTUNET TRINN II SIRDAL KOMMUNE	
	TEGN.	ØSTVO	TEGNINGS NR.
	GODKJ.		
	MAL	1:100	PROSJEKTNR.
	DATO	21.02.13	CP621

Materialet. Tegningene er omfattet av åndsverklovens bestemmelser og er vernet åndsverk i henhold til åndsverklovens paragraf 1. Uten særskilt avtale med Favoritthytten as er enhver eksemplarframstilling og tilgjøring, i opprinnelig eller endret skikkelse, ulovlig utnyttelse.



FASADE MOT

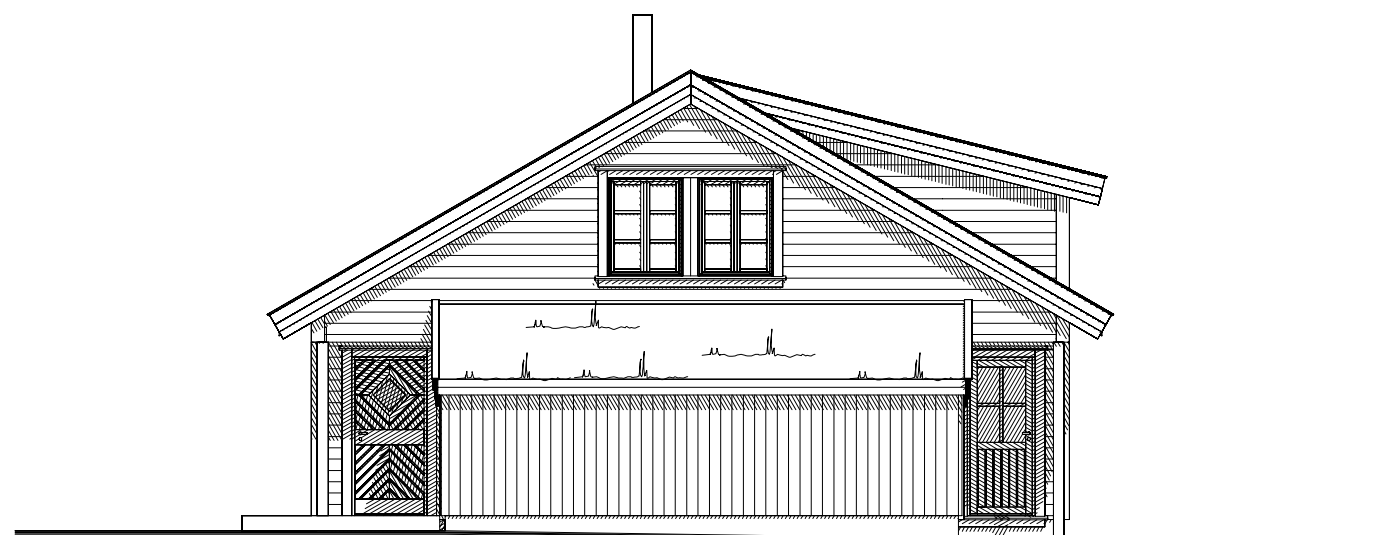

FASADE MOT

B DIV.VINDUER+DØRER 01.07.14 ØSTVO
 A REV VINDU/DØR 25.09.13 ØSTVO


VERTIKALDELT HYTTE: **FAVORITTHYTTE AS**
 FASADER **SULESKARTUNET TRINN II SIRDAL KOMMUNE**

	TEGN.	ØSTVO	TEGNINGS NR.
	GODKJ.		
	MAL	1:100	PROSJ.NR.
	DATO	21.02.13	CP621

Materialet. Tegningene er omfattet av åndsverklovens bestemmelser og er vernet åndsverk i henhold til åndsverklovens paragraf 1. Uten særskilt avtale med Favoritthyttten as er enhver eksemplarfremstilling og tilgjøring, i opprinnelig eller endret skikkelse, ulovlig utnyttelse.




FASADE MOT

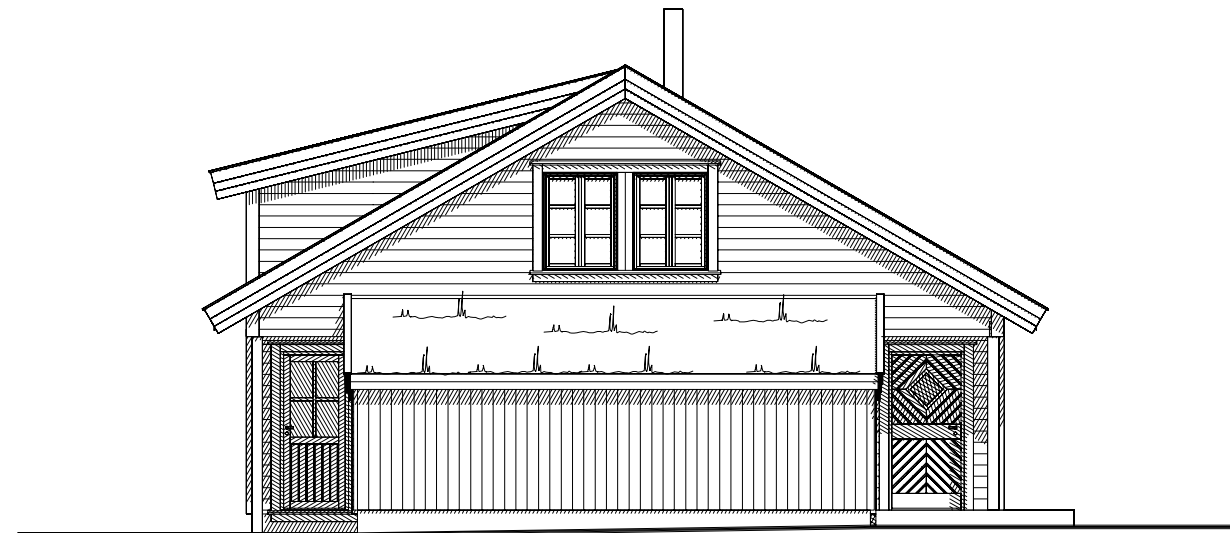

FASADE MOT ØST

B DIV. VINDUER+DØRER 01.07.14 ØSTVO
 A REV VINDU/DØR 25.09.13 ØSTVO

VERTIKALDELT HYTTE:		FAVORITTHYTTE AS	
FASADER		SULESKARTUNET TRINN II SIRDAL KOMMUNE	
	TEGN.	ØSTVO	TEGNINGS NR.
	GODKJ.		
	MAL	1:100	PROSJ.NR.
	DATO	21.02.13	CP621

Materialet. Tegningene er omfattet av åndsverklovens bestemmelser og er vernet åndsverk i henhold til åndsverklovens paragraf 1. Uten særskilt avtale med Favoritthyttene AS er enhver eksemplarfremstilling og tilgjøring, i opprinnelig eller endret skikkelse, ulovlig utnyttelse.